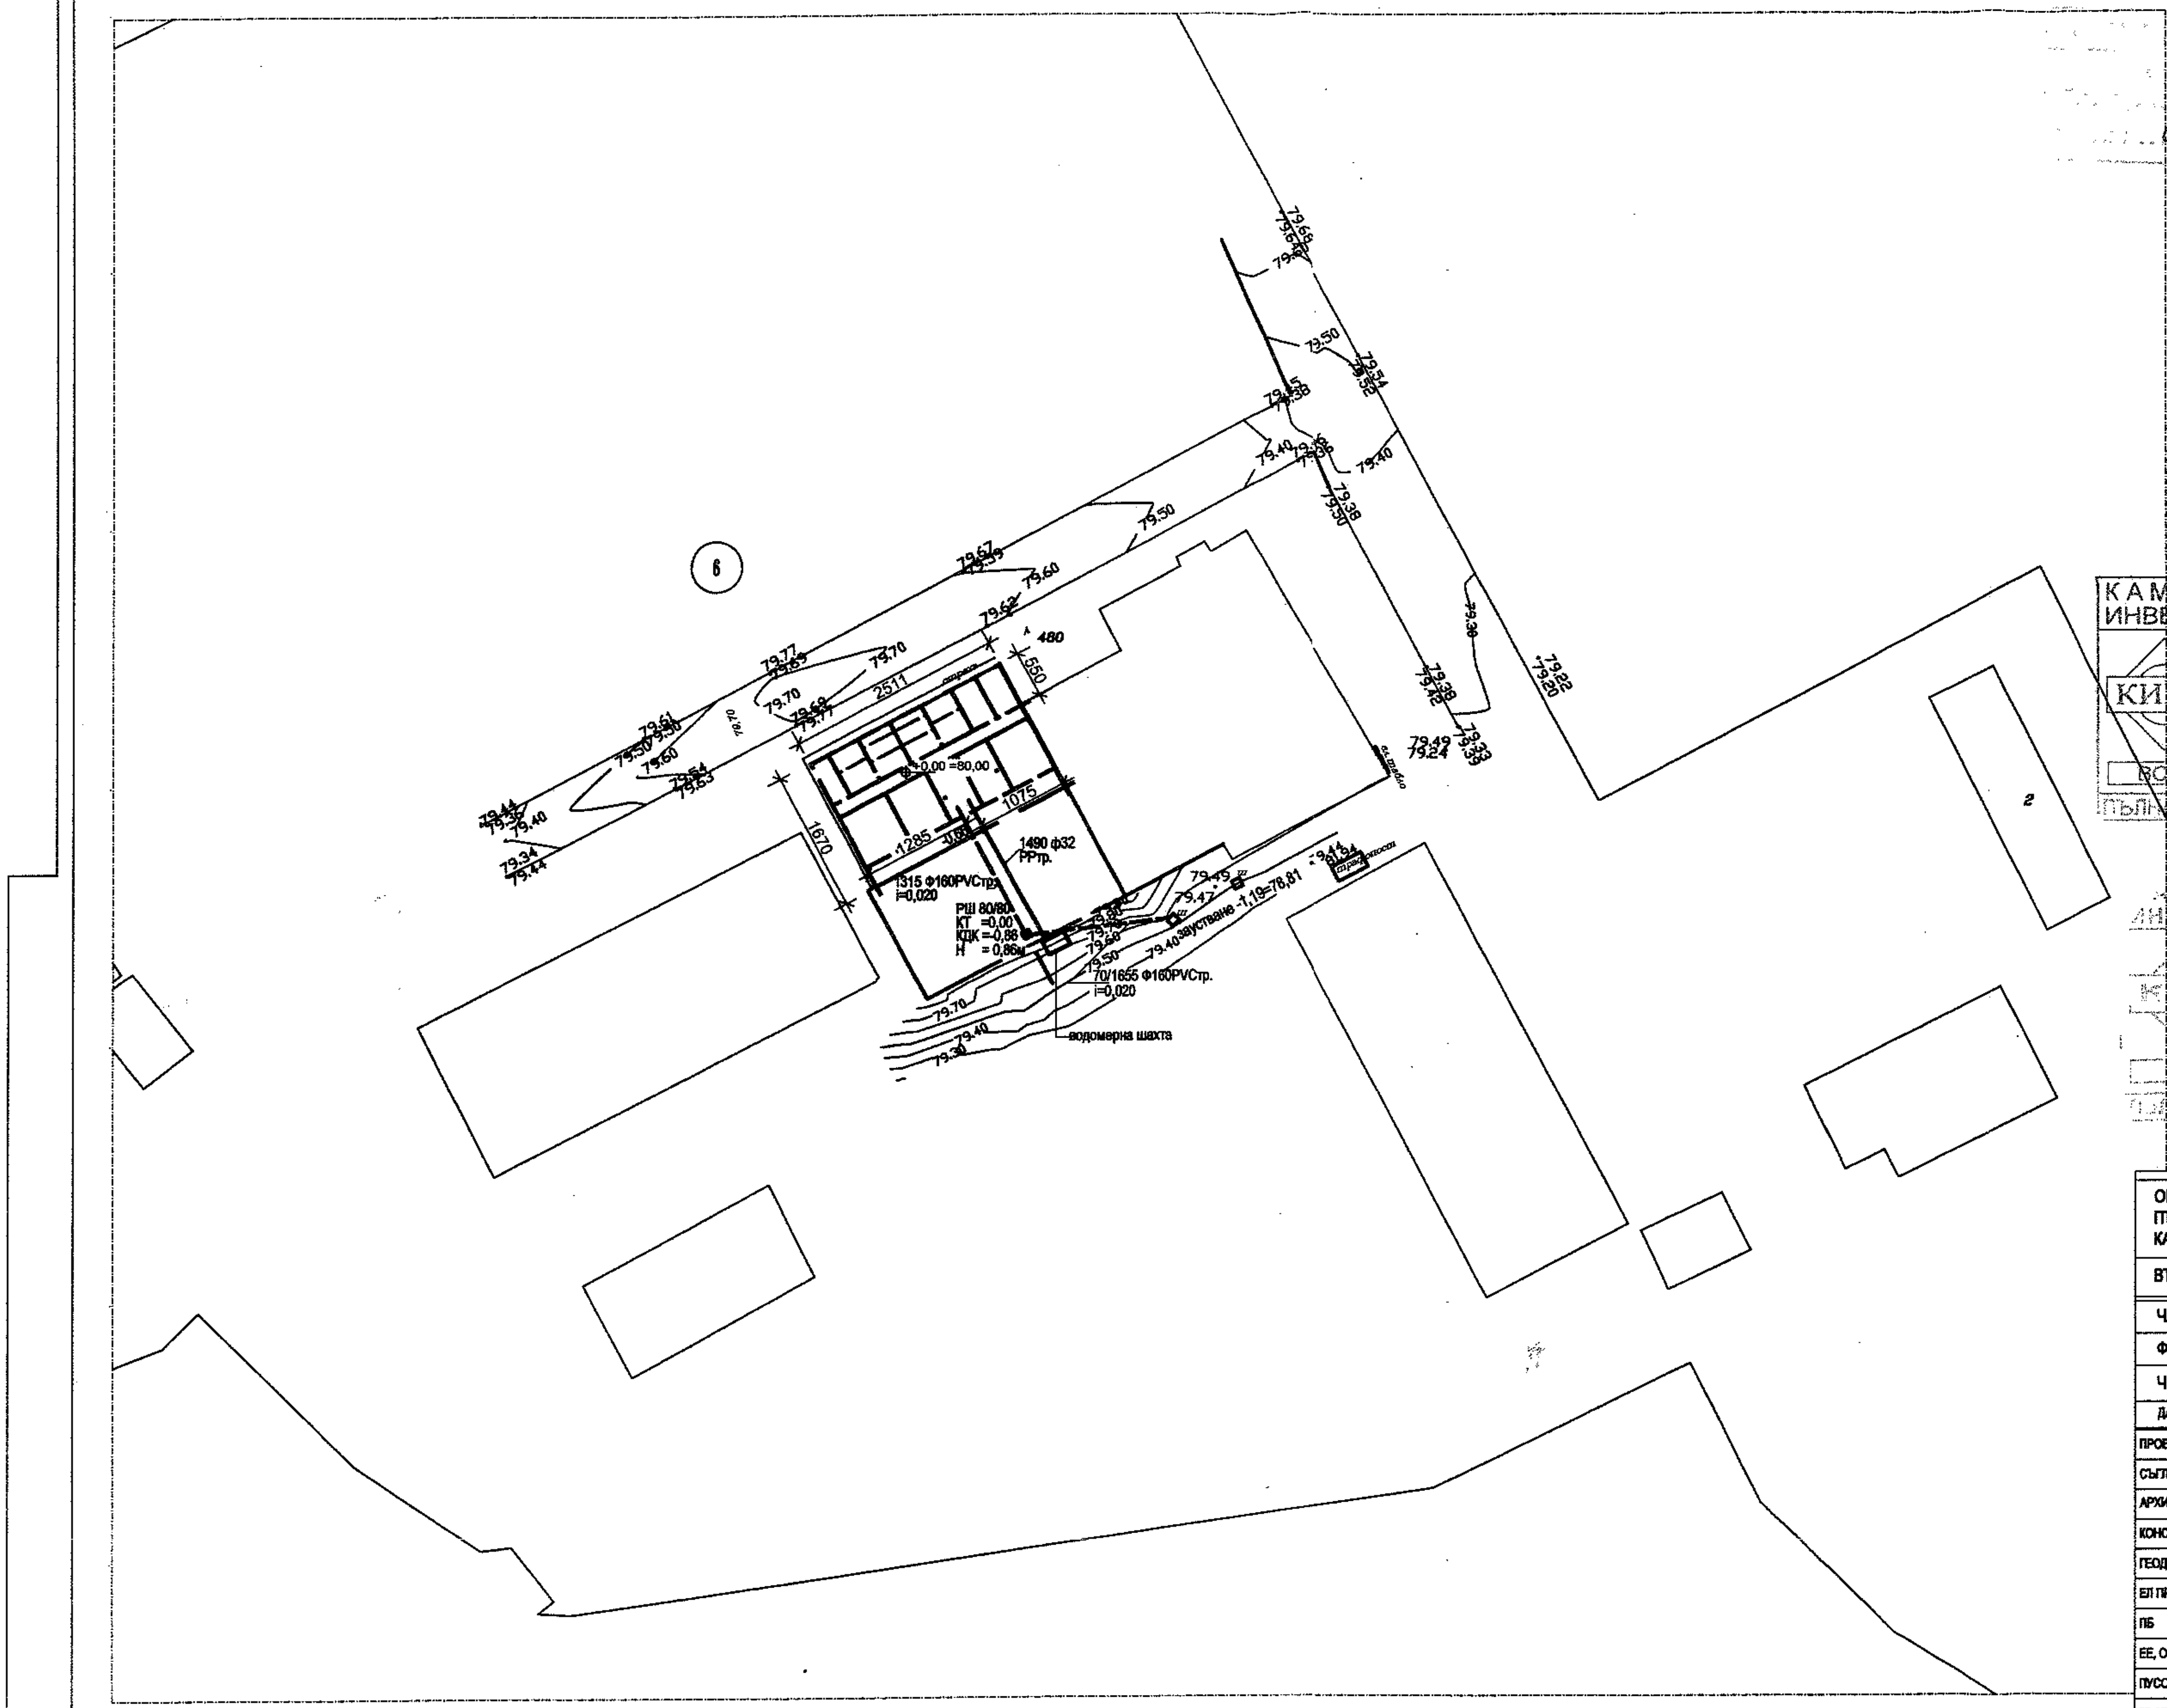

ОЦЕНЕН
чл.142 ал.6т.2 от ЗУТ
от "ЕКИП МГ" ООД
Управител: .... /инж. Гр. Грозев/
Специалист: ....

КАМАРА НА ИНЖЕНЕРИТЕ В ИНВЕСТИЦИОННОТО ПРОЕКТИРАНЕ
Регистрационен № 01400
КИИП
инж. ЙОРДАНКА БЛАГОЕВА СТОИМЕНОВА
ВО
/ подпис /
ПЪЛНА ПРОЕКТАНТСКА ПРАВОСПОСОБНОСТ

КАМАРА НА ИНЖЕНЕРИТЕ В ИНВЕСТИЦИОННОТО ПРОЕКТИРАНЕ
Регистрационен
КИИП
ВС
/подпис/
ПЪЛНА ПРОЕКТАНТСКА ... ПРАВОСПОСОБНОСТ

ОБЕКТ : ОСНОВЕН РЕМОНТ И ПРЕУСТРОЙСТВО НА СГРАДА ЗА ПЪРВОНАЧАЛЕН ПРИЕМ НА ЛИЦА ТЪРСЕЩИ ЗАКРИЛА СЪС ЗДРАВЕН КАБИНЕТ В ПИ С ИДЕНТИФИКАТОР 77181.6.480 ПО ПЛ.НА ХАРМАНЛИ		
ВЪЗЛОЖИТЕЛ: ДЪРЖАВНА АГЕНЦИЯ НА БЕЖАНЦИТЕ		
ЧАСТ : В и К		
ФАЗА : ТЕХНИЧЕСКИ ПРОЕКТ		
ЧЕРТЕЖ: СИТУАЦИЯ		
ДАТА:	11.2015г.	М 1:800
ПРОЕКТАНТ	инж.Т.ГЕОРГИЕВА	
СЪГЛАСУВАЛИ		
АРХИТЕКТУРА	арх. А. КАРЧЕВ	
КОНСТРУКТОР, ПБЗ	инж.А.БОРИСОВ	
ГЕОДЕЗИЯ	инж.И.ИВАНОВ	
ЕЛ ПРОЕКТ	инж.П.КОВАЧЕВА	
ПБ	инж.В.АНГЕЛОВ	
ЕЕ, ОВК	инж.СТ.ПАРАПАНОВ	
ПУСО	арх. А. КАРЧЕВ	
ВЪЗЛОЖИТЕЛ		