
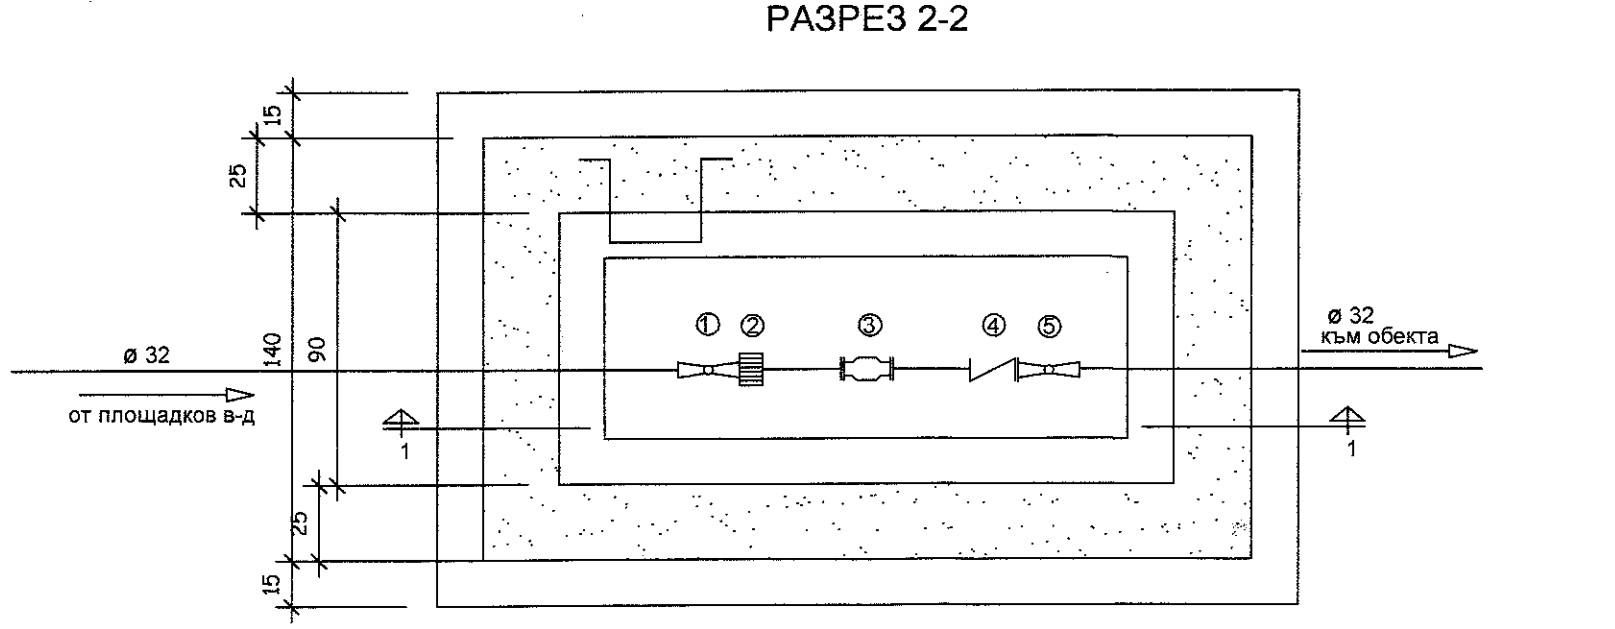


**ОЦЕНЕН**  
 чл.142 ал.6т.2 от ЗУТ  
 от "ЕКИП МГ" ООД  
 Управител: .....  
 Специалист: .....

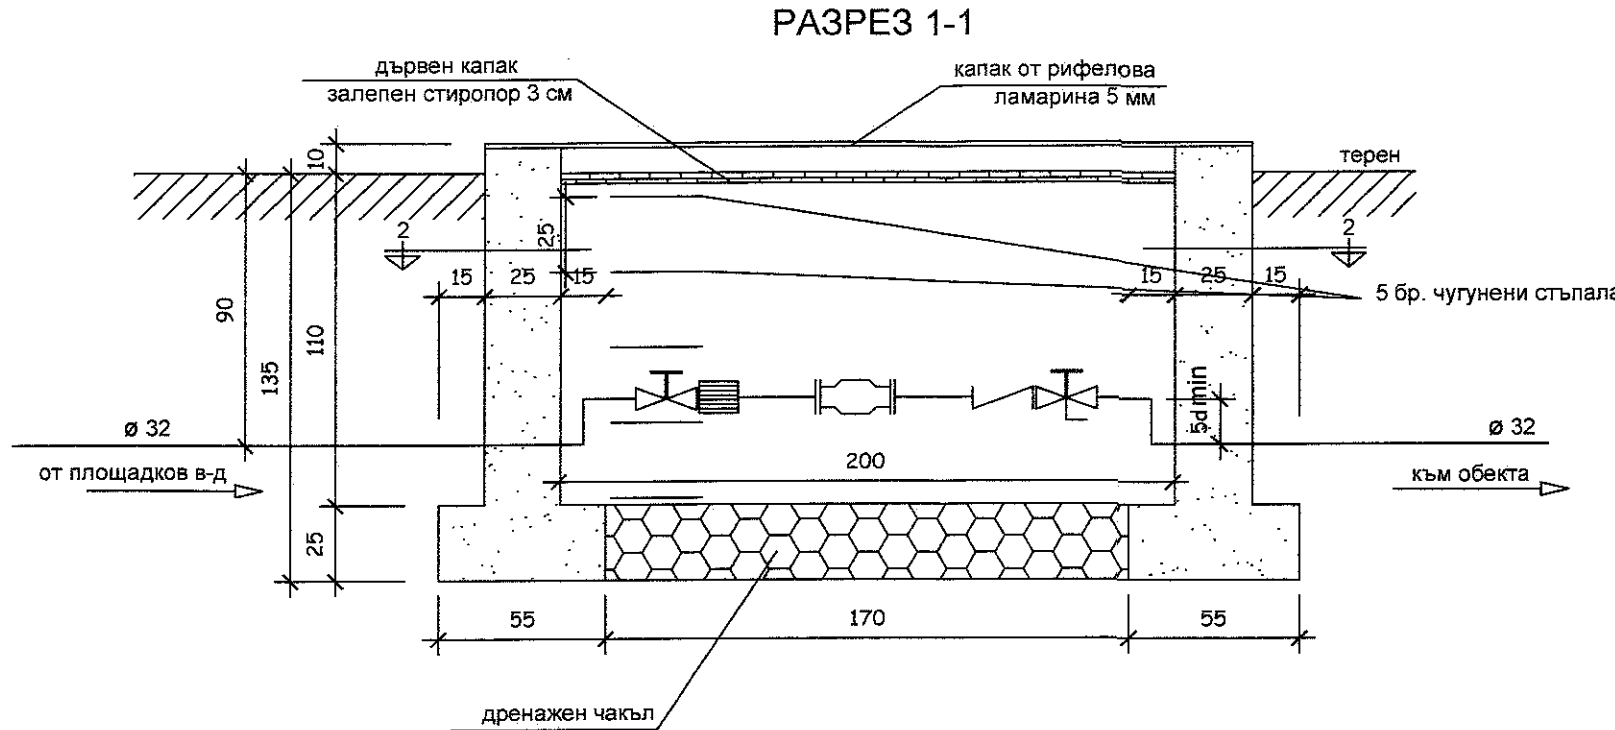

**ВОДОМЕРНА ШАХТА**  
 КАМАРА НА ИНЖЕНЕРИТЕ В  
 ИНВЕСТИЦИОННОТО ПРОЕКТИРАНЕ  
 М 1:25  
 Регистрационен № 01400  
 КИИП  
 ВС  
 инж. ЙОРДАНКА  
 БЛАГОЕВА СТОИМЕНОВА  
 ПОДПИС

**ВОДОМЕРЕН ВЪЗЕЛ:**

- ① СПИРАТ. КРАН 1"
  - ② МРЕЖЕСТ ФИЛТЪР 1"
  - ③ ВОДОМЕР 5 м<sup>3</sup>/час
  - ④ ОБРАТНА КЛАПА 1"
  - ⑤ СПИРАТЕЛЕН КРАН С ИЗПРАЗНИТЕЛ 1"
- ОТ ДВЕТЕ СТРАНИ НА ВОДОМЕРА СЕ МОНТИРАТ  
 ПРАВИ ТРЪБНИ УЧАСТЪЦИ

**КАМАРА НА ИНЖЕНЕРИТЕ В  
 ИНВЕСТИЦИОННОТО ПРОЕКТИРАНЕ**  
 Регистрационен  
 КИИП  
 ВС  
 ПОДПИС

ОБЕКТ: ОСНОВЕН РЕМОТ И ПРЕУСТРОЙСТВО НА СГРАДА ЗА ПЪРВОНАЧАЛЕН ПРИЕМ НА ЛИЦА ТЪРСЕЩИ ЗАКРИЛА СЪС ЗДРАВЕН КАБИНЕТ В ПИ С ИДЕНТИФИКАТОР 77181.6.480 ПО ПЛ. НА ХАРМАНЛИ		
ВЪЗЛОЖИТЕЛ: ДЪРЖАВНА АГЕНЦИЯ НА БЕЖАНЦИТЕ		
ЧАСТ: В и К		
ФАЗА: ТЕХНИЧЕСКИ ПРОЕКТ		
ЧЕРТЕЖ: ВОДОМЕРНА ШАХТА		
ДАТА:	11.2015г.	М 1:25
ПРОЕКТАНТ	инж. Т. ГЕОРГИЕВА	
СЪГЛАСУВАЛИ		
АРХИТЕКТУРА, ПУСО	арх. А. КАРЧЕВ	
КОНСТРУКТОР и ПЕЗ	инж. А. БОРИСОВ	
ГЕОДЕЗИЯ	инж. И. ИВАНОВ	
ЕП ПРОЕКТ	инж. П. КОВАЧЕВА	
ПБ	инж. В. АНГЕЛОВ	
ЕЕ и ОБК	инж. СТ. ПАРАПАНОВ	
ВЪЗЛОЖИТЕЛ		