


ОЦЕНЕН
 чл. 142 ал. 6 т. 2 от ЗУТ
 от "ЕКИП МГ" ООД
 Управител: *[Signature]*
 Специалист:

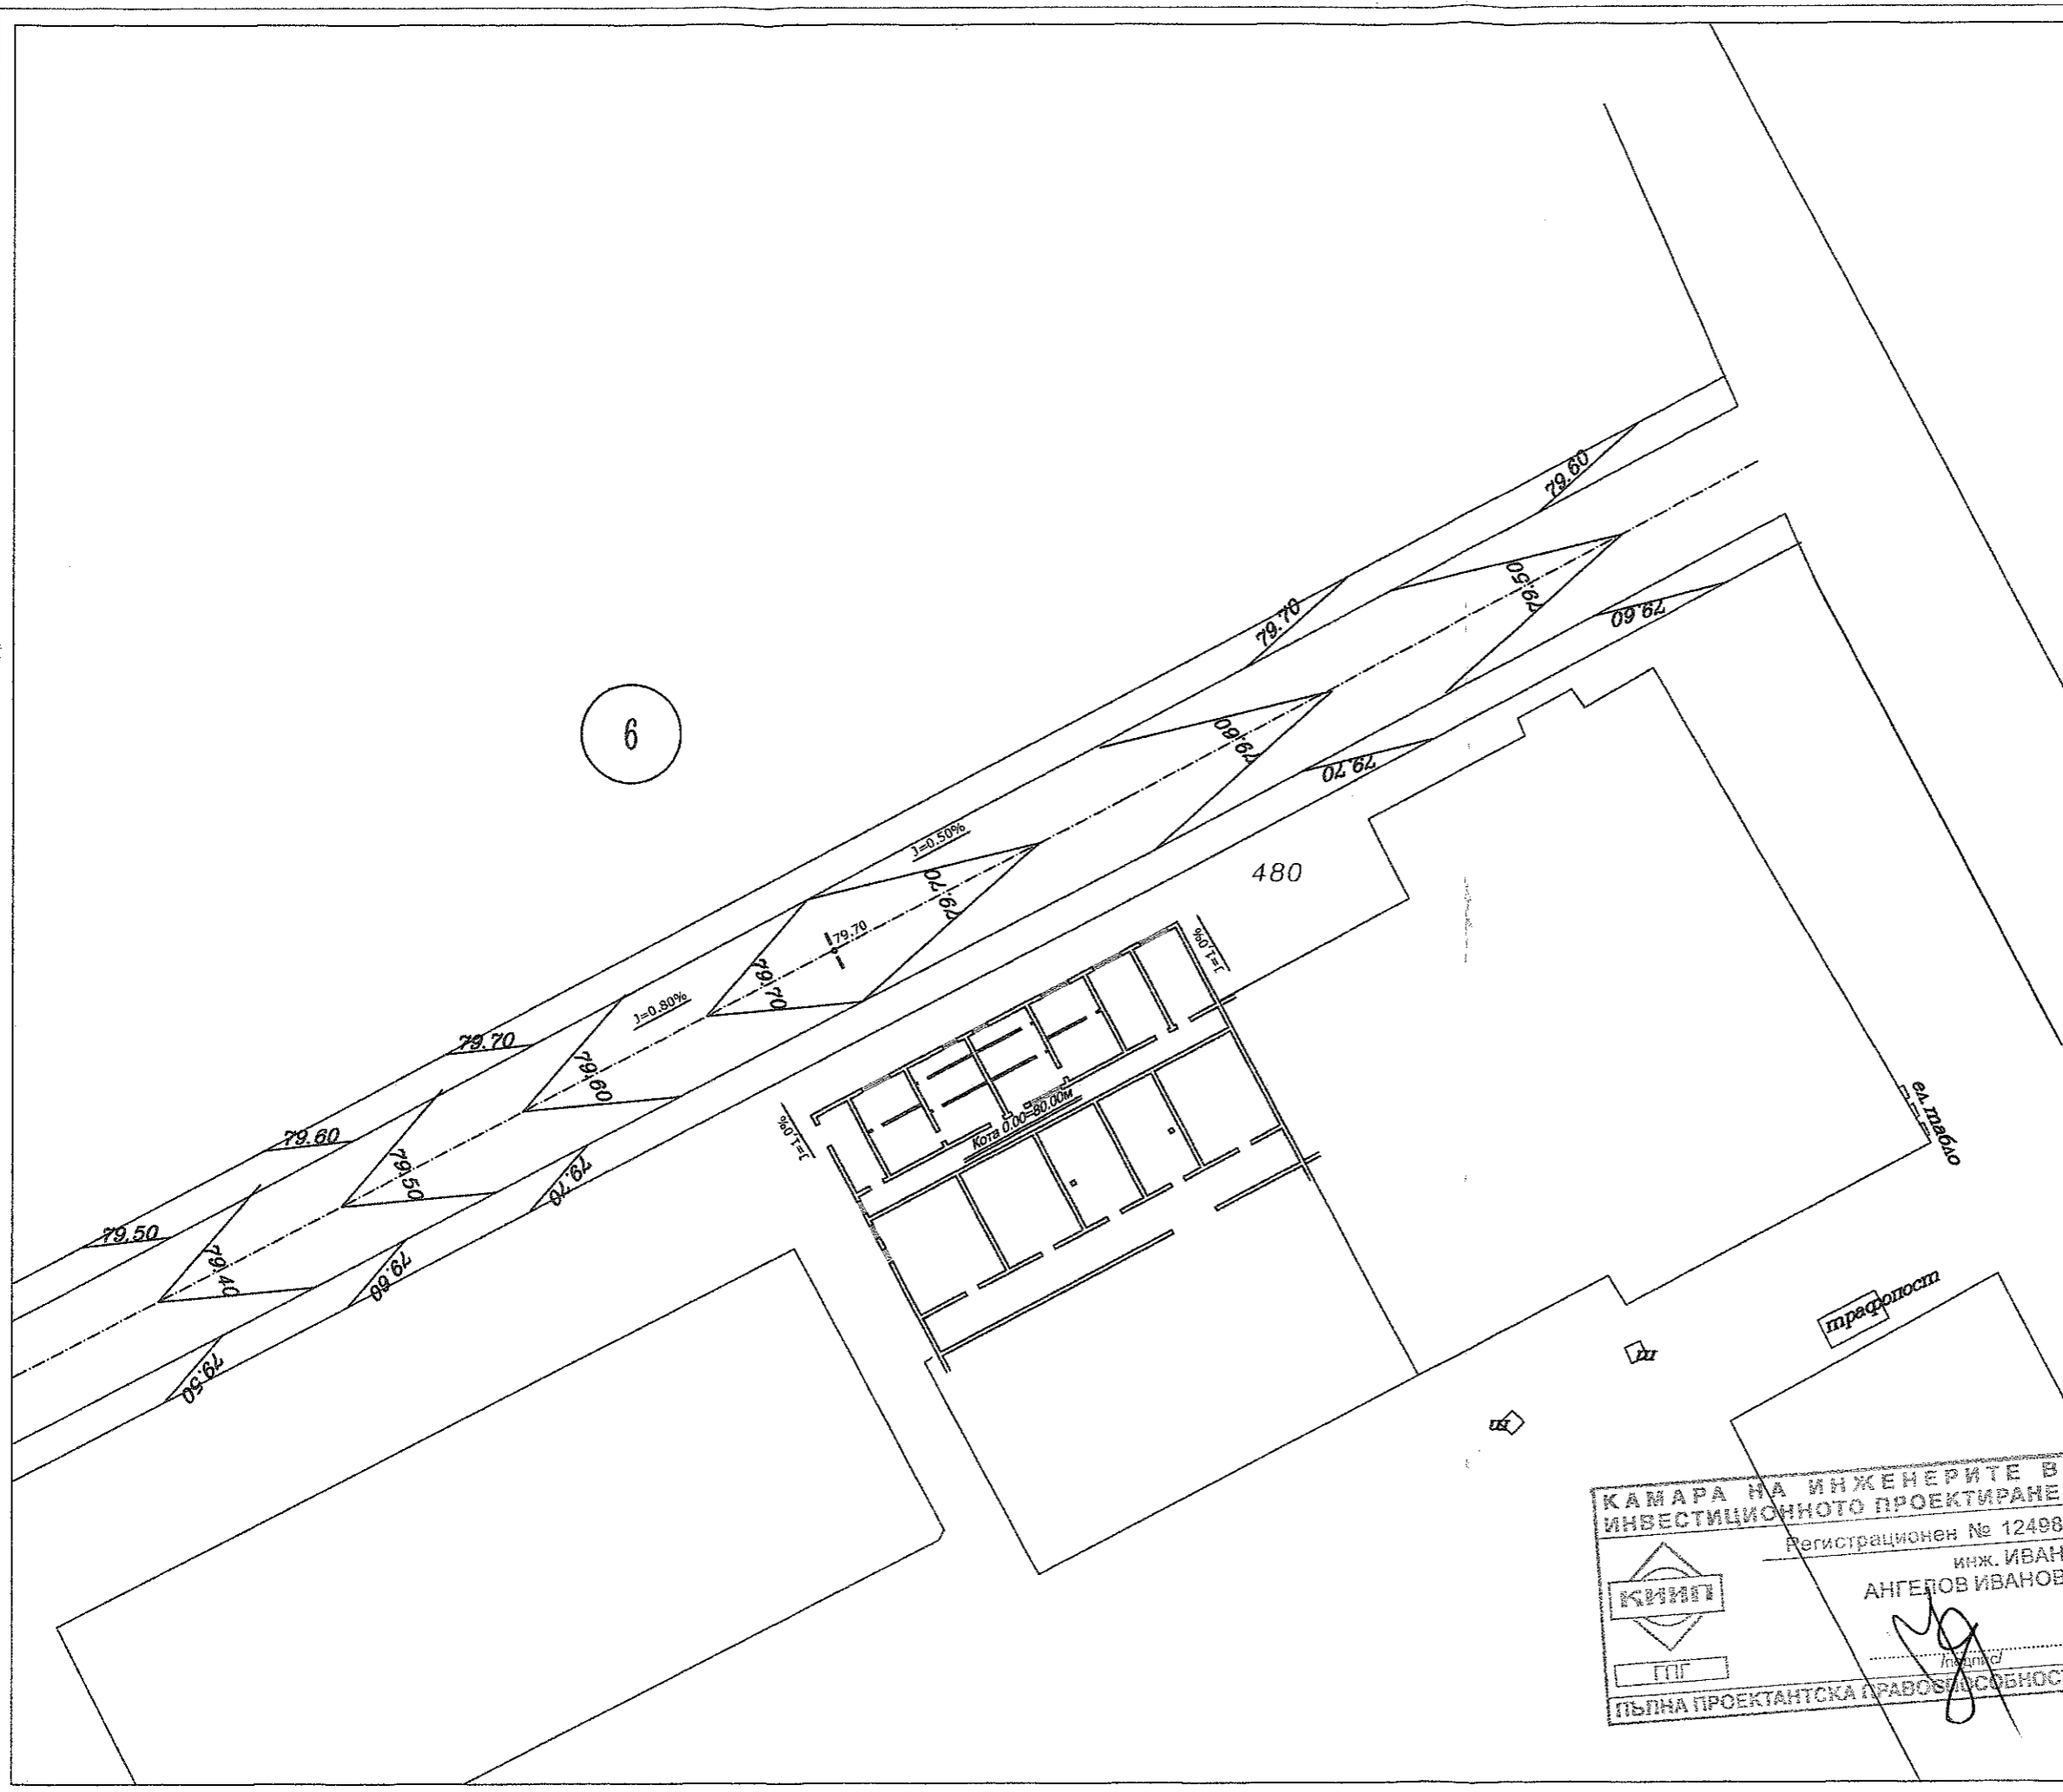

06.01
 11/16

ОБЕКТ : ОСНОВЕН РЕМОТ И ПРЕУСТРОЙСТВО НА СГРАДА ЗА ПЪРВОНАЧАЛЕН ПРИЕМ НА ЛИЦА ТЪРСЕЩИ ЗАКРИЛА СЪС ЗДРАВЕН КАБИНЕТ В ПИ С ИДЕНТИФИКАТОР 77181.6.480 ПО ПЛ.НА ХАРМАНЛИ		
ВЪЗЛОЖИТЕЛ: ДЪРЖАВНА АГЕНЦИЯ НА БЕЖАНЦИТЕ		
ЧАСТ : ГЕОДЕЗИЯ		
ФАЗА : ТЕХНИЧЕСКИ ПРОЕКТ		
ЧЕРТЕЖ: ВЕРТИКАЛНО ПЛАНИРАНЕ		
ДАТА	11.2015г.	М 1:400
ПРОЕКТАНТ	инж.И.ИВАНОВ	<i>[Signature]</i>
СЪГЛАСУВАЛИ		
КОНСТРУКТОР	ПЕЗ инж.А.БОРИСОВ	<i>[Signature]</i>
АРХИТЕКТУРА	арх. А. КАРЧЕВ	<i>[Signature]</i>
ЕЛ ПРОЕКТ	инж.П.КОВАЧЕВА	<i>[Signature]</i>
ВИК	инж.Т.ГЕОРГИЕВА	<i>[Signature]</i>
ПБ	инж.В.АНГЕЛОВ	<i>[Signature]</i>
ЕЕ, ОВК	инж.СТ.ПАРАПАНОВ	<i>[Signature]</i>
ПУСО	арх. А. КАРЧЕВ	<i>[Signature]</i>
ВЪЗЛОЖИТЕЛ		

КАМАРА НА ИНЖЕНЕРИТЕ В
 ИНВЕСТИЦИОННОТО ПРОЕКТИРАНЕ
 Регистрационен № 12498
 инж. ИВАН
 АНГЕЛОВ ИВАНОВ
 ПП
 ПЪЛНА ПРОЕКТАНТСКА ПРАВООТЧЕТНОСТ